

 


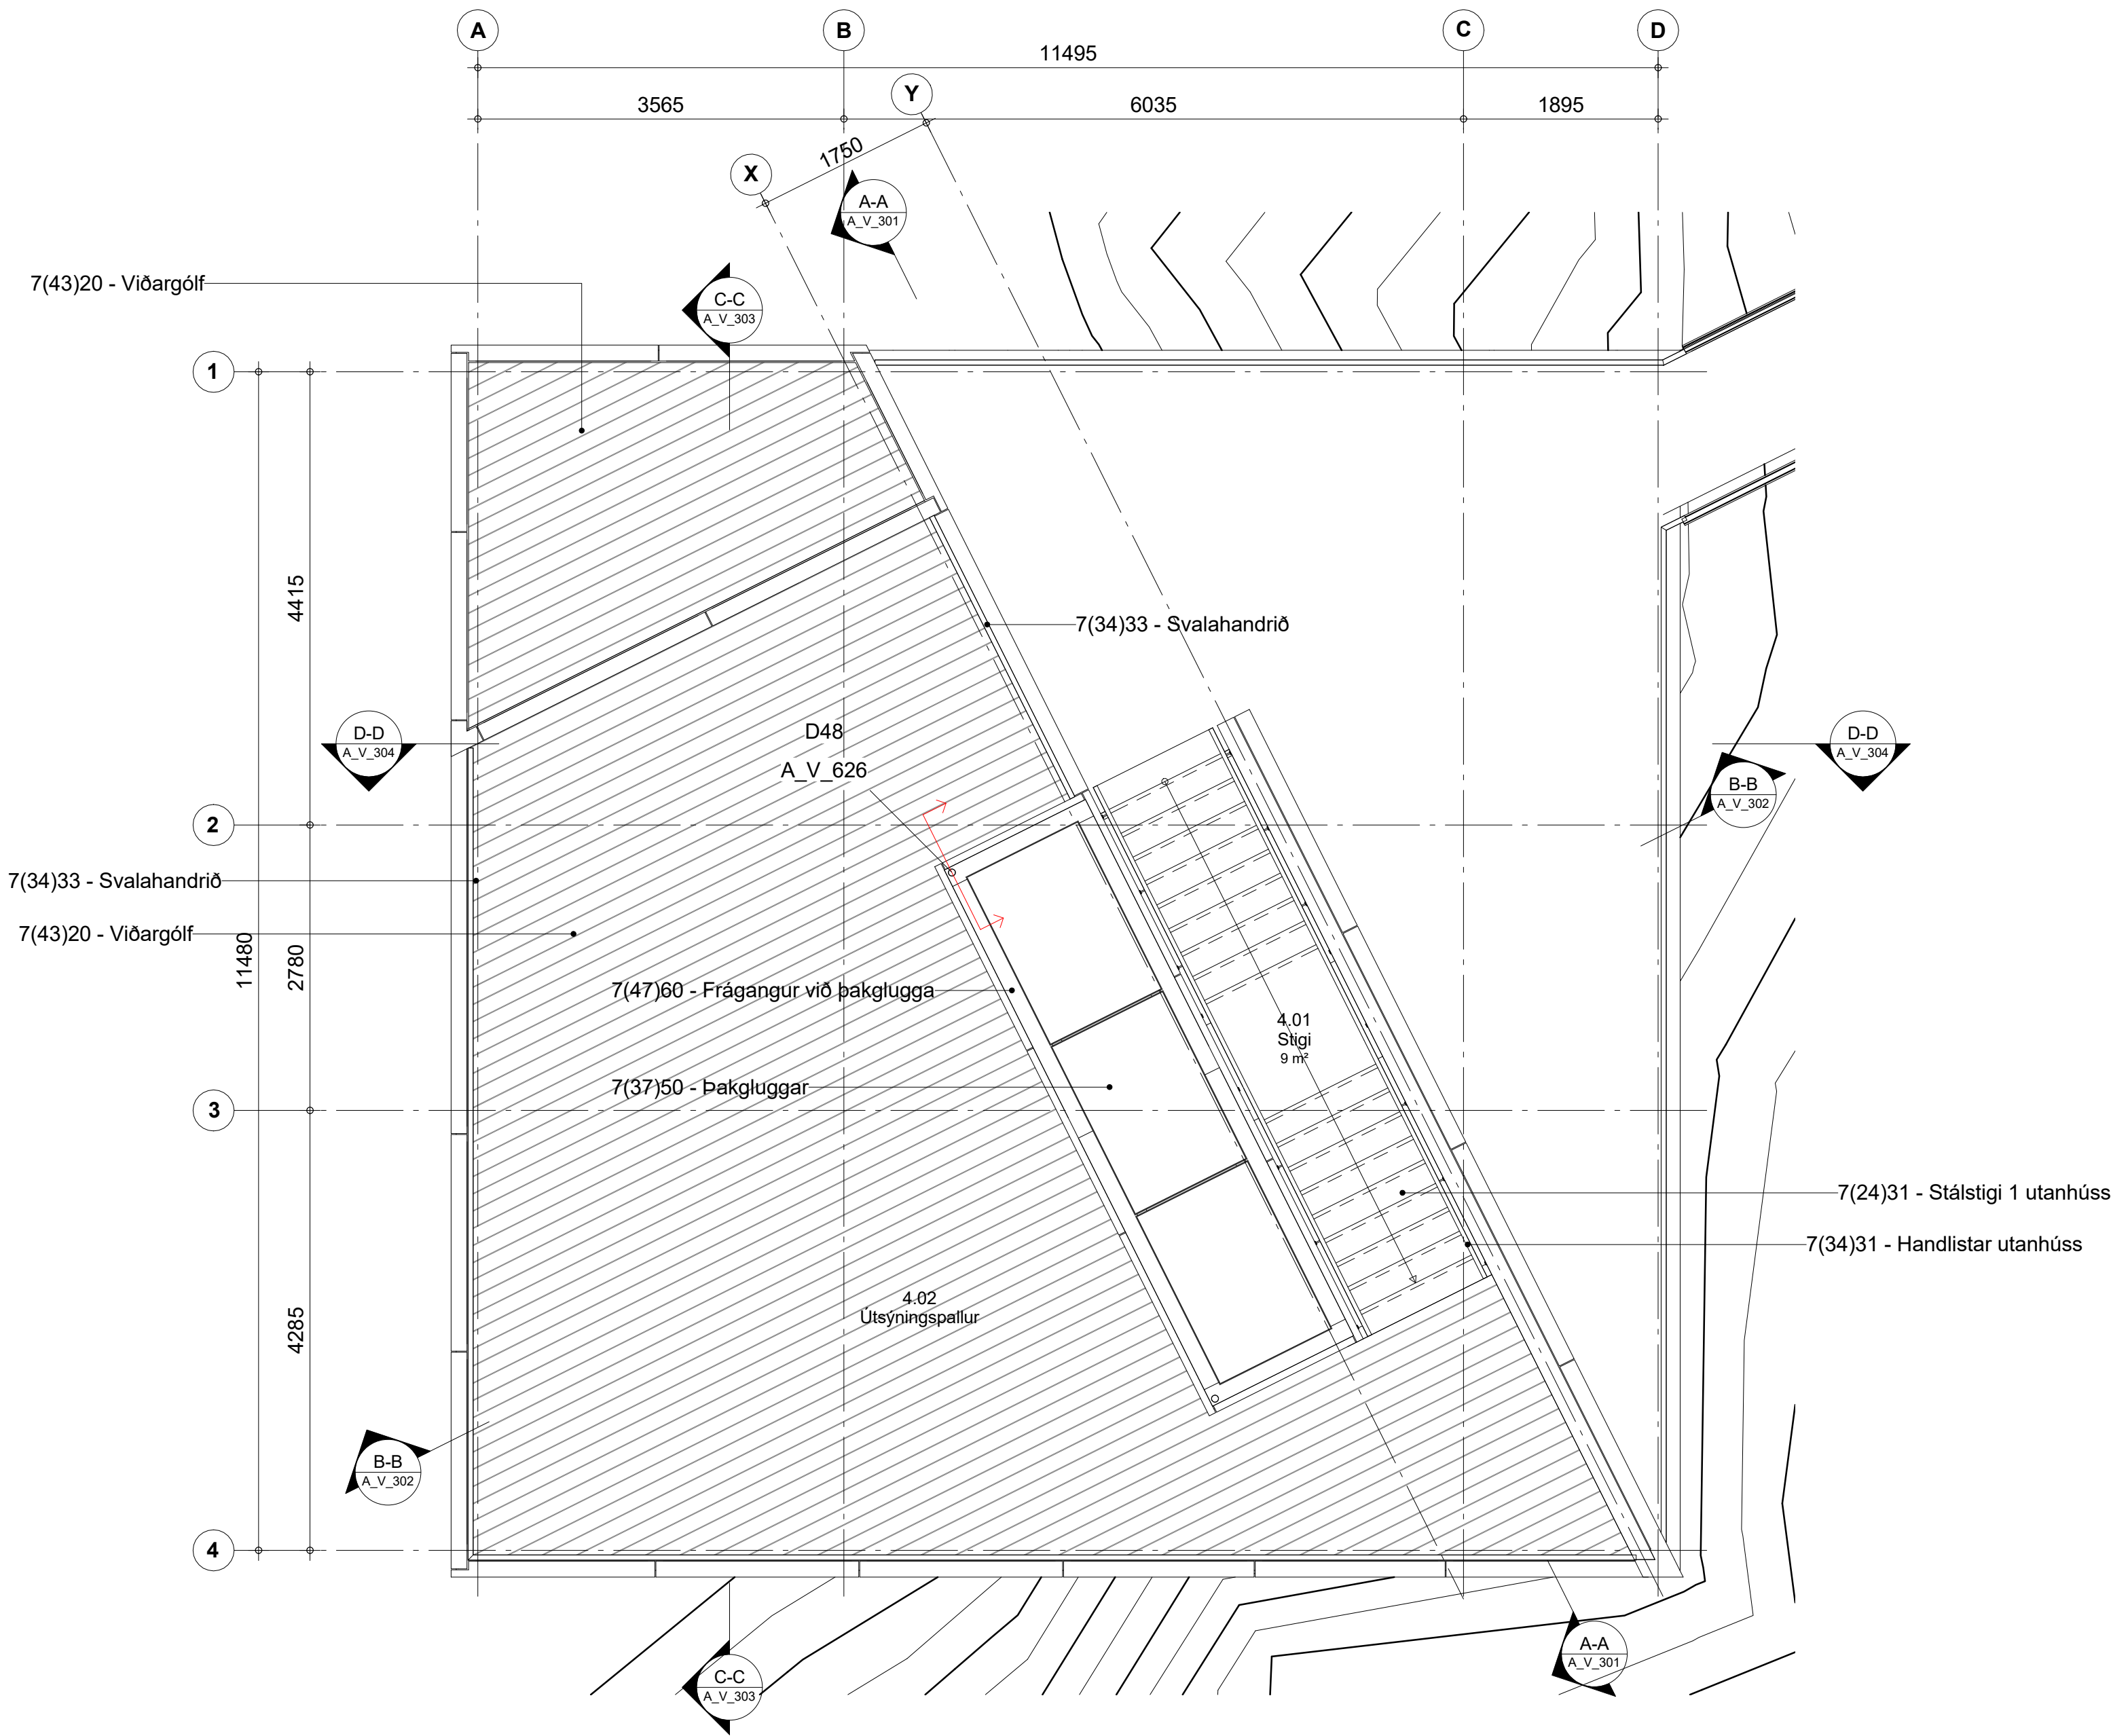

BR.	DAGS.	EDLI BREYTINGAR

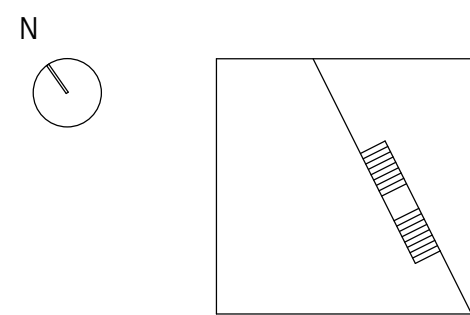

HAFNARHÚS

Borgarfjörður eystri

Verkefni:
Aðstöðuhús við Borgarfjarðarhöfn
Borgarfjarðarhreppur
720 Borgarfjörður eystri

Verkkaupi:
Borgarfjarðarhreppur
Hreppstofa
720 Borgarfjörður eystri
sími: 472 9999
www.borgarfjordureystri.is

● Arkitekt:
Andersen & Sigurdsson arkitekter
Gammel Kongevej 124
1850 Frederiksberg C, DK
sími: +45 3245 6060
www.a-s.dk

○ Verkræðiráðgjöf:
Ella Verkræðistofa
Kaupvangi 5
700 Egilsstaðir
sími: 412 6420
www.ella.is

Aðalhönnuðir
Steinar Sigurðsson
kt. 130958 - 3899
Þórhallur Sigurðsson
kt. 070864 - 4019

Skráarheiti: Þakmynd

Verk nr.: 234

Land nr.: 225018

Mælikvarði: 1 : 50


Dags.: 23.05.2017

Tegund teikningar: Verkteikning


Teiknað: ECA/KB Hannað: ECA/ÞS

Rýnt: ÞS Samþ: ÞS

Teikn.: A_V_204 Útgáfa:

 [illegible]

BR.	DAGS.	EÐLI BREYTINGAR
-----	-------	-----------------

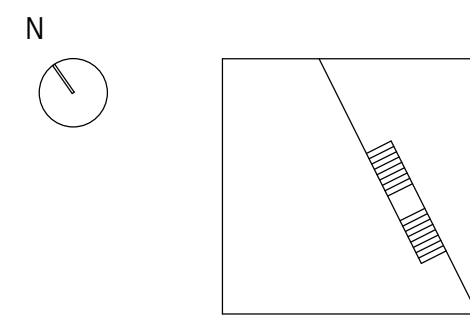

Borgarfjörður eystr

Verkefni:
Aðstöðuhús við Borgarfjarðarhöfn
Borgarfjarðarhreppur
720 Borgarfjörður eystri

Verkkaupi:

Borgarfjarðarhreppur
Hreppstofa
720 Borgarfjörður eystri

sími: 472 9999
www.borgarfjordureystri.is

● Arkitekt:
Andersen & Sigurdsson arkitekter
Gammel Kongevej 124 simi: +45 3245 6060
1850 Frederiksberg C, DK www.a-s.dk

○ Verkfræðiráðgjöf:

Efla Verkfræðistofa
Kaupvangi 5
700 Equisstaðir

sími: 412 6420
www.efla.is

Aðalhönnuðir
Steinar Sigurðsson
kt. 130958 - 3899

Þórhallur Sigurðsson
kt. 070864 - 4019

Skráarheiti: Grunnmynd 3.hæð

Verk nr.: 234

Land nr.: 225018

Mælikvarði: 1 : 50


Daqs.: 23.05.2017

Tegund teikningar: Verkteikning


Teiknað: ECA/KB Hannað: ECA/PS

Rýnt: þS Samp: þS

Teikn.: A V 203 Útgáfa:

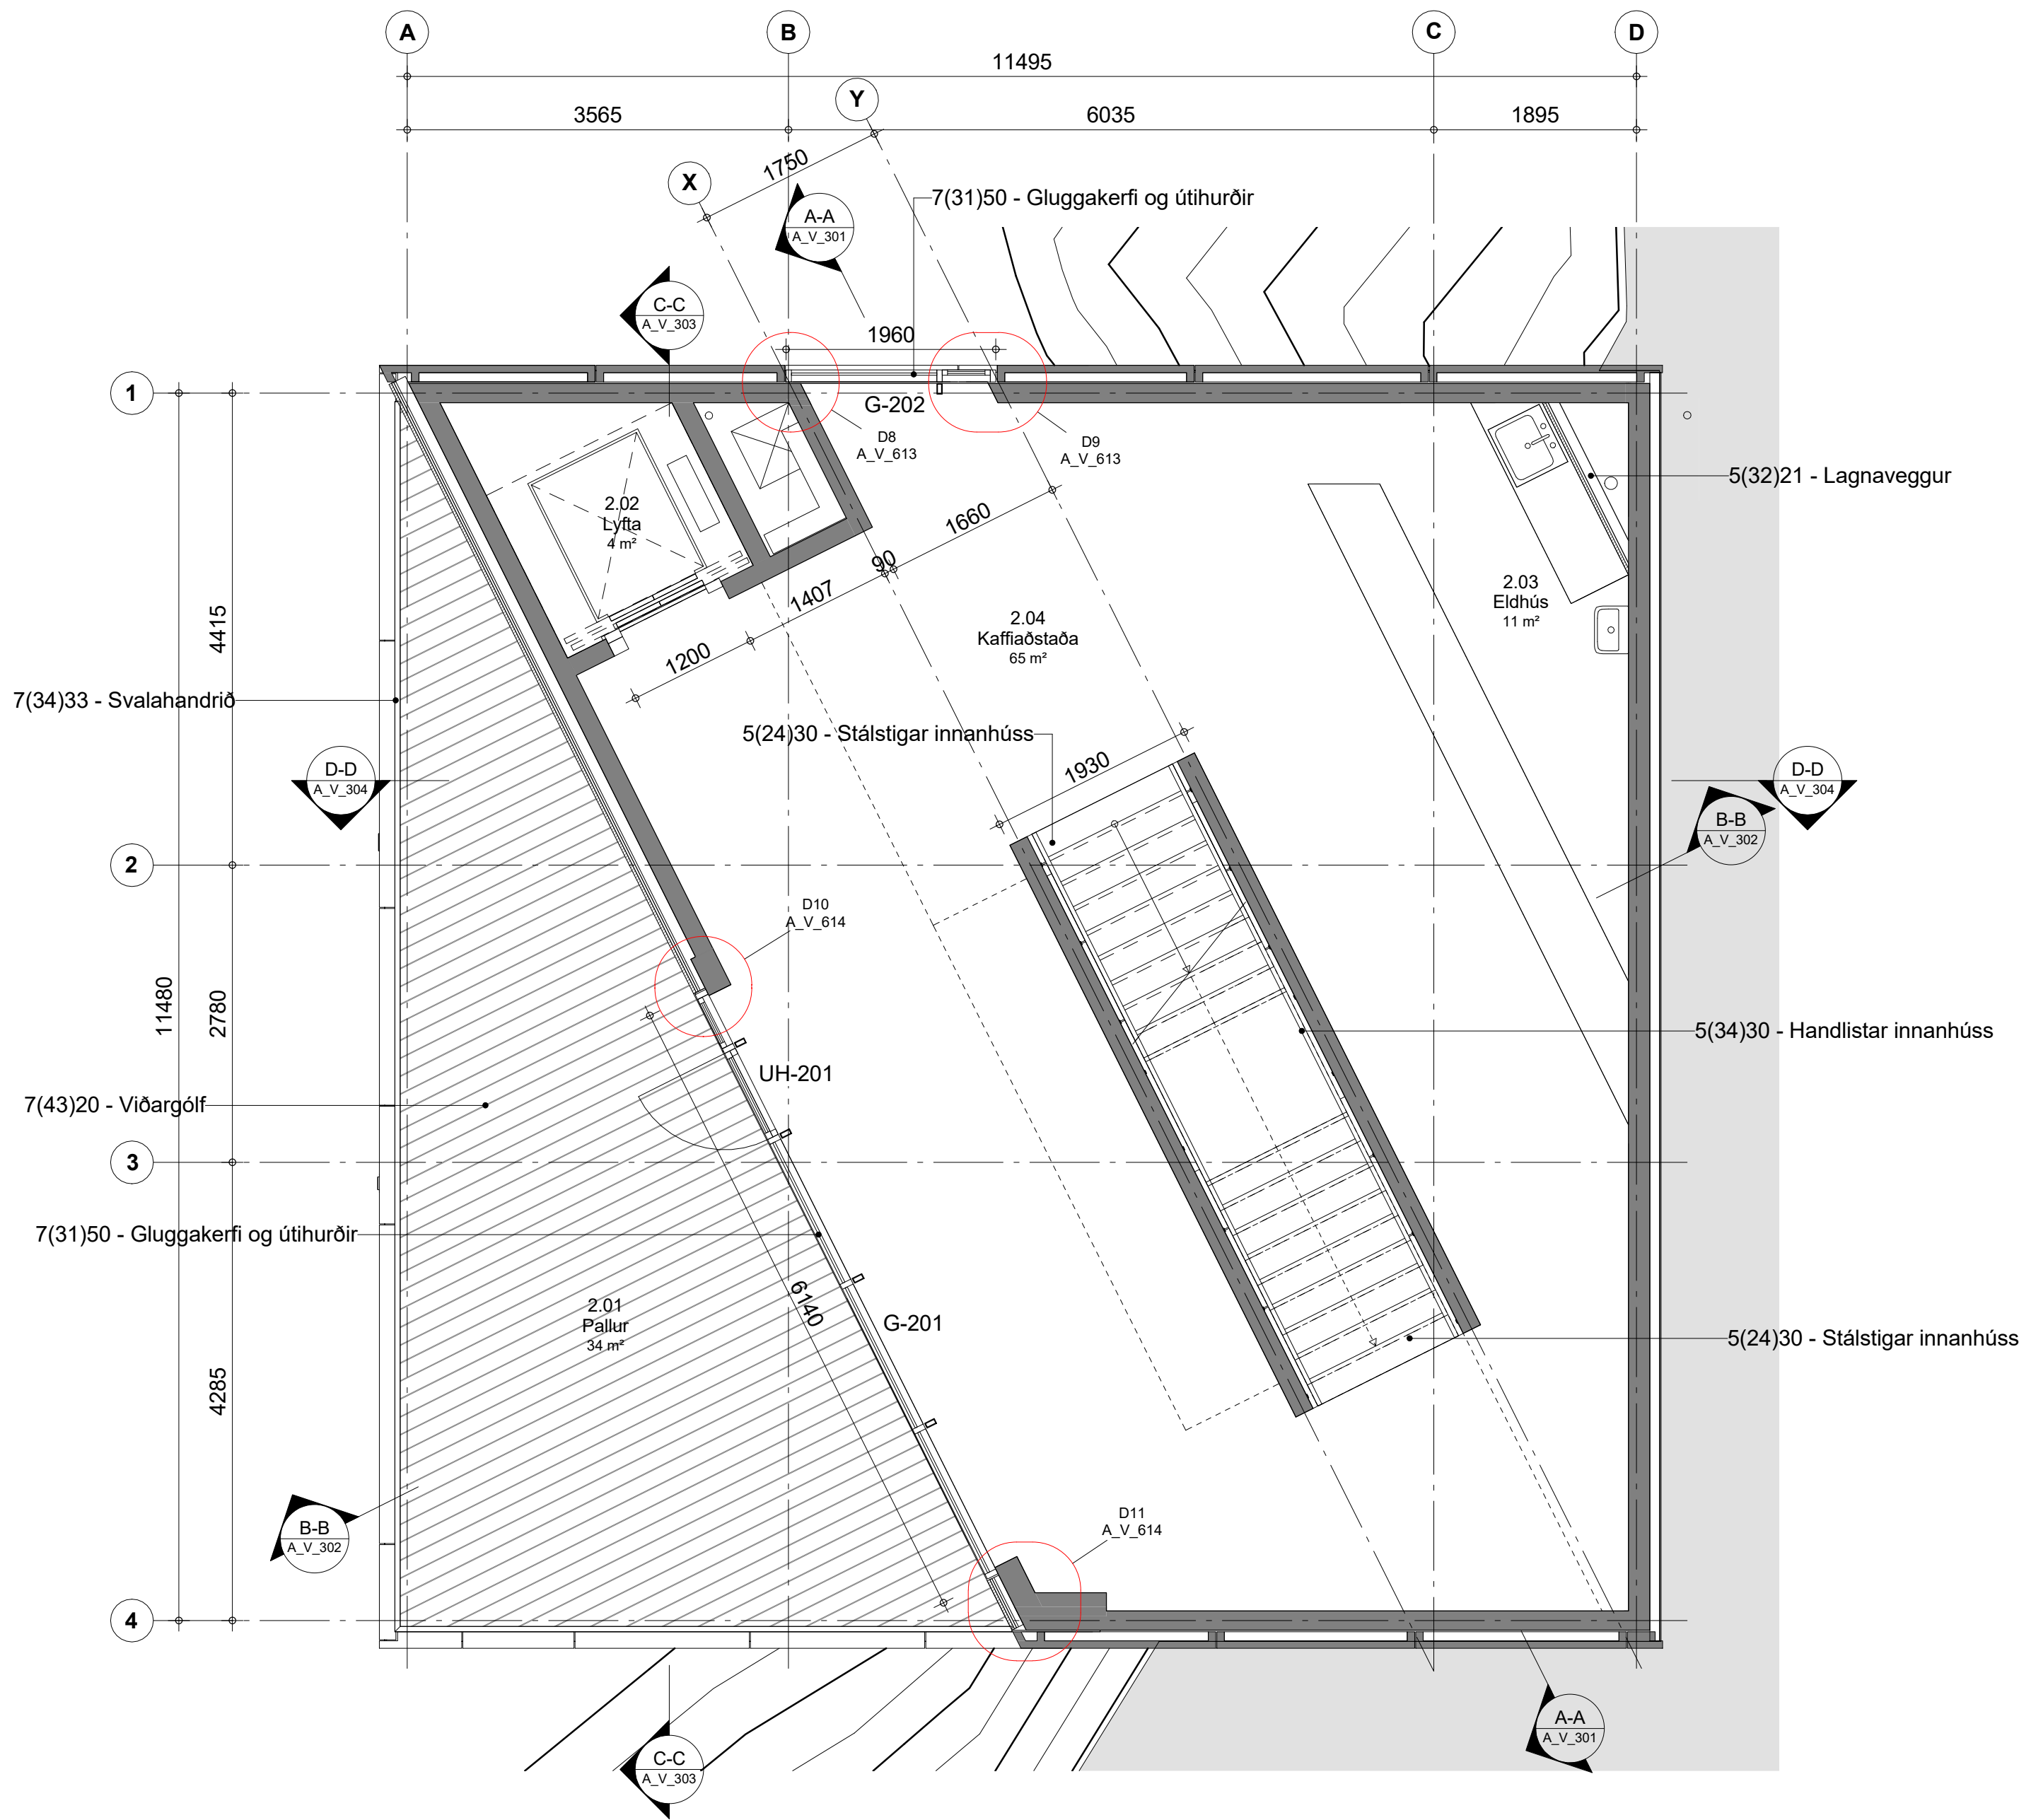

BR. DAGS. EBLI BREYTINGAR

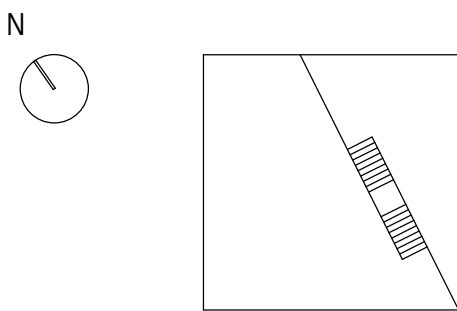

HAFNARHÚS

Borgarfjörður eystri

Verkefni:
Aðstöðuhús við Borgarfjarðarhöfn
Borgarfjarðarhreppur
720 Borgarfjörður eystri

Verkkaup:
Borgarfjarðarhreppur
Hreppstofa
720 Borgarfjörður eystri

sími: 472 9999
www.borgarfjordureystri.is

● Arkitekt:
Andersen & Sigurdsson arkitekter
Gammel Kongevej 124
1850 Frederiksberg C, DK

sími: +45 3245 6060
www.a-s.dk

○ Verkræðiráðgjöf:
Ella Verkræðistofa
Kaupvangi 5
700 Egilsstaðir


sími: 412 6420
www.ella.is

Aðalhönnuðir:
Steinar Sigurðsson
kt. 130958 - 3899

Þórhallur Sigurðsson
kt. 070864 - 4019

Skráarheiti:	Grunnmynd 2.hæð
Verk nr.:	234
Land nr.:	225018
Mælikvarði:	1 : 50
Dags.:	23.05.2017
Tegund teikningar:	Verkteikning
Teiknað:	ECA/KB Hannað: ECA/ÞS
Rýnt:	ÞS Samþ: ÞS
Teikn.:	A_V_202 Útgáfa:

BR. DAGS. EÐLI BREYTINGAR

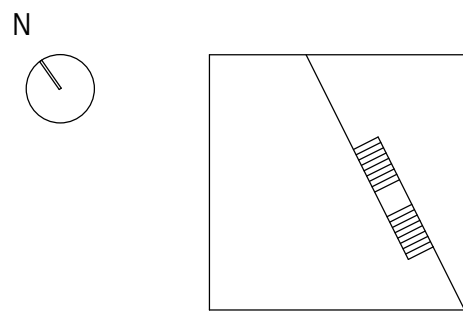

Borgarfjörður eystr

Verkefni:
Aðstöðuhús við Borgarfjarðarhöfn
Borgarfjarðarhreppur
720 Borgarfjörður eystri

Verkkaupi:

Borgarfjarðarhreppur
Hreppstofa
720 Borgarfjörður eystri

sími: 472 9999
www.borgarfjordureystri.is

● **Arkitekt:**
Andersen & Sigurdsson arkitekter
Gammel Kongevej 124 simi: +45 3245 6060
1850 Frederiksberg C, DK www.a-s.dk

○ Verkfræðiráðgjöf:

Efla Verkfræðistofa
Kaupvangi 5
700 Egilsstaðir

sími: 412 6420
www.efla.is

Aðalhönnuðir
Steinar Sigurðsson
kt. 130958 - 3899

Þórhallur Sigurðsson
kt. 070864 - 4019

Skráarheiti: Grunnmynd 1.hæð

Verk nr.: 234

Land nr.: 225018

Mælikvarði: 1 : 50





Dags.: 23.05.2017

Tegund teikningar: Verkteikning

Teiknað: ECA/KB Hannað: ECA/PS


Rýnt: þS Samp: þS

Teikn.: A V 201 Útgáfa:

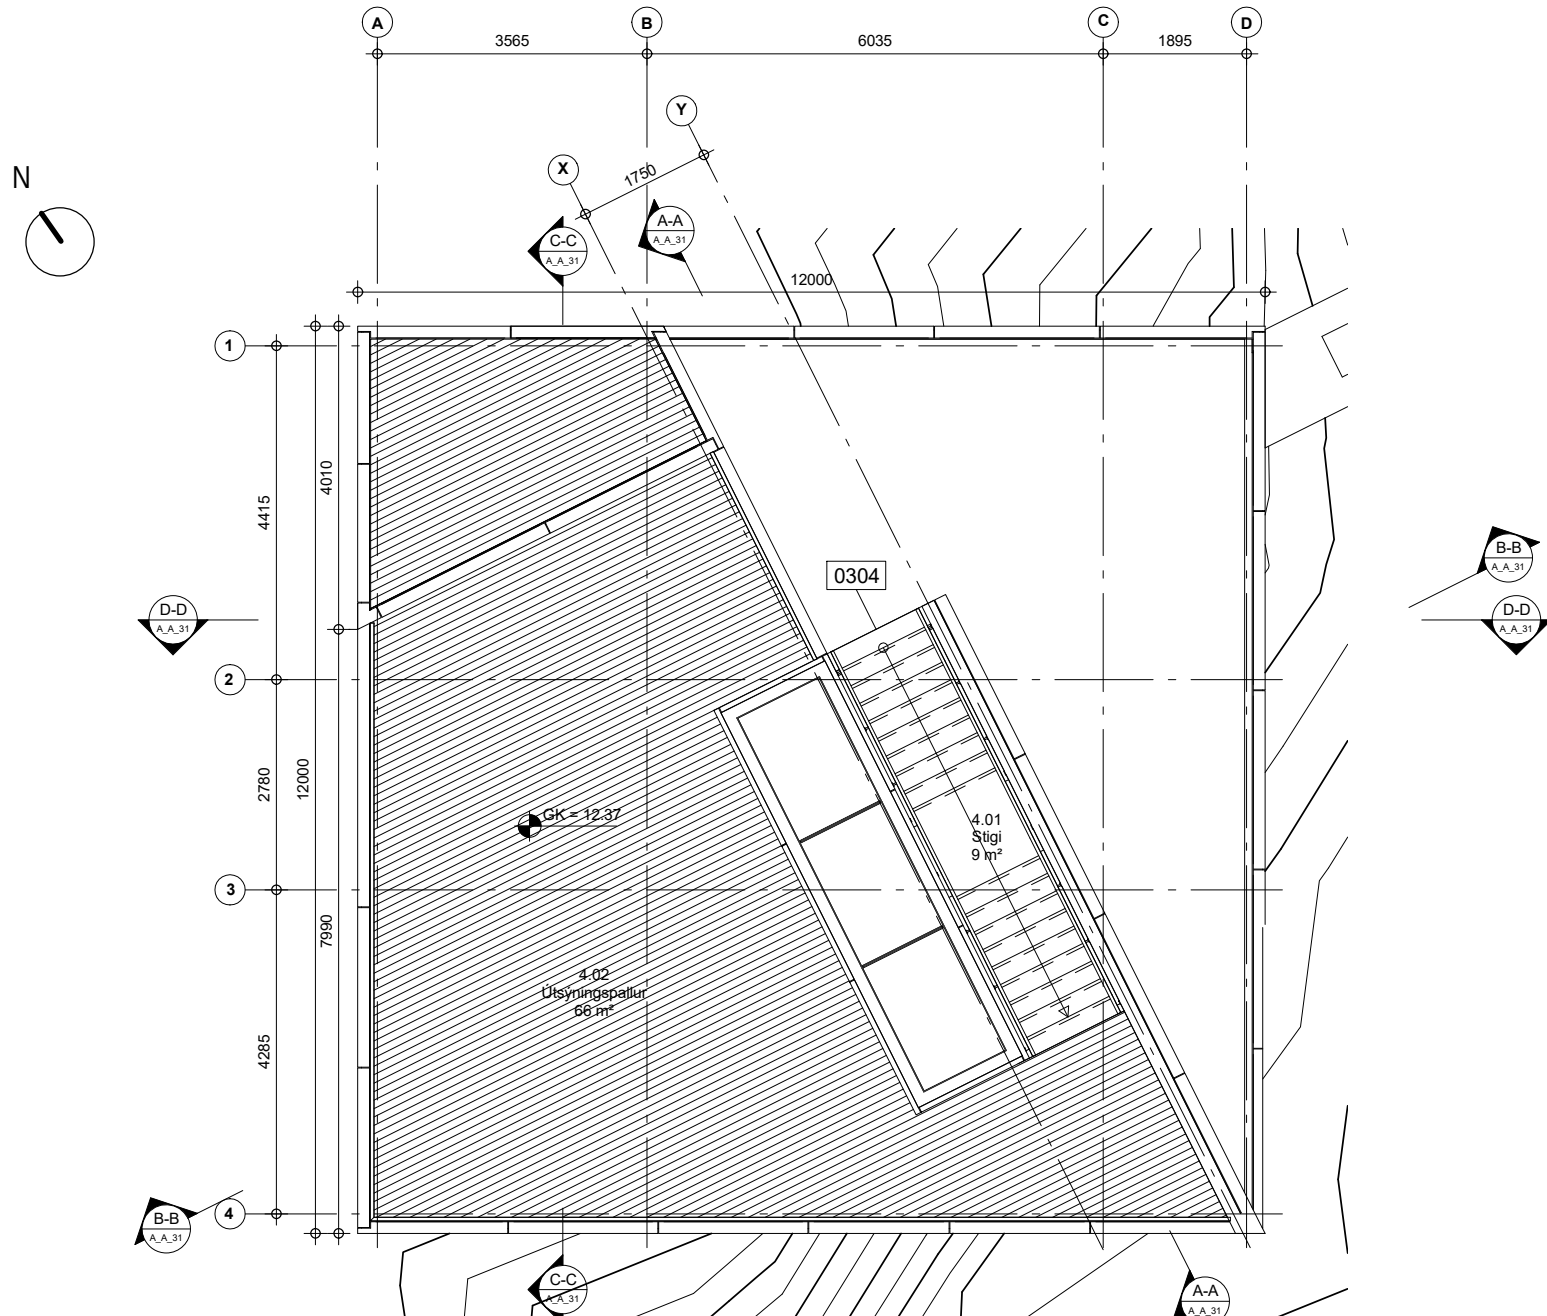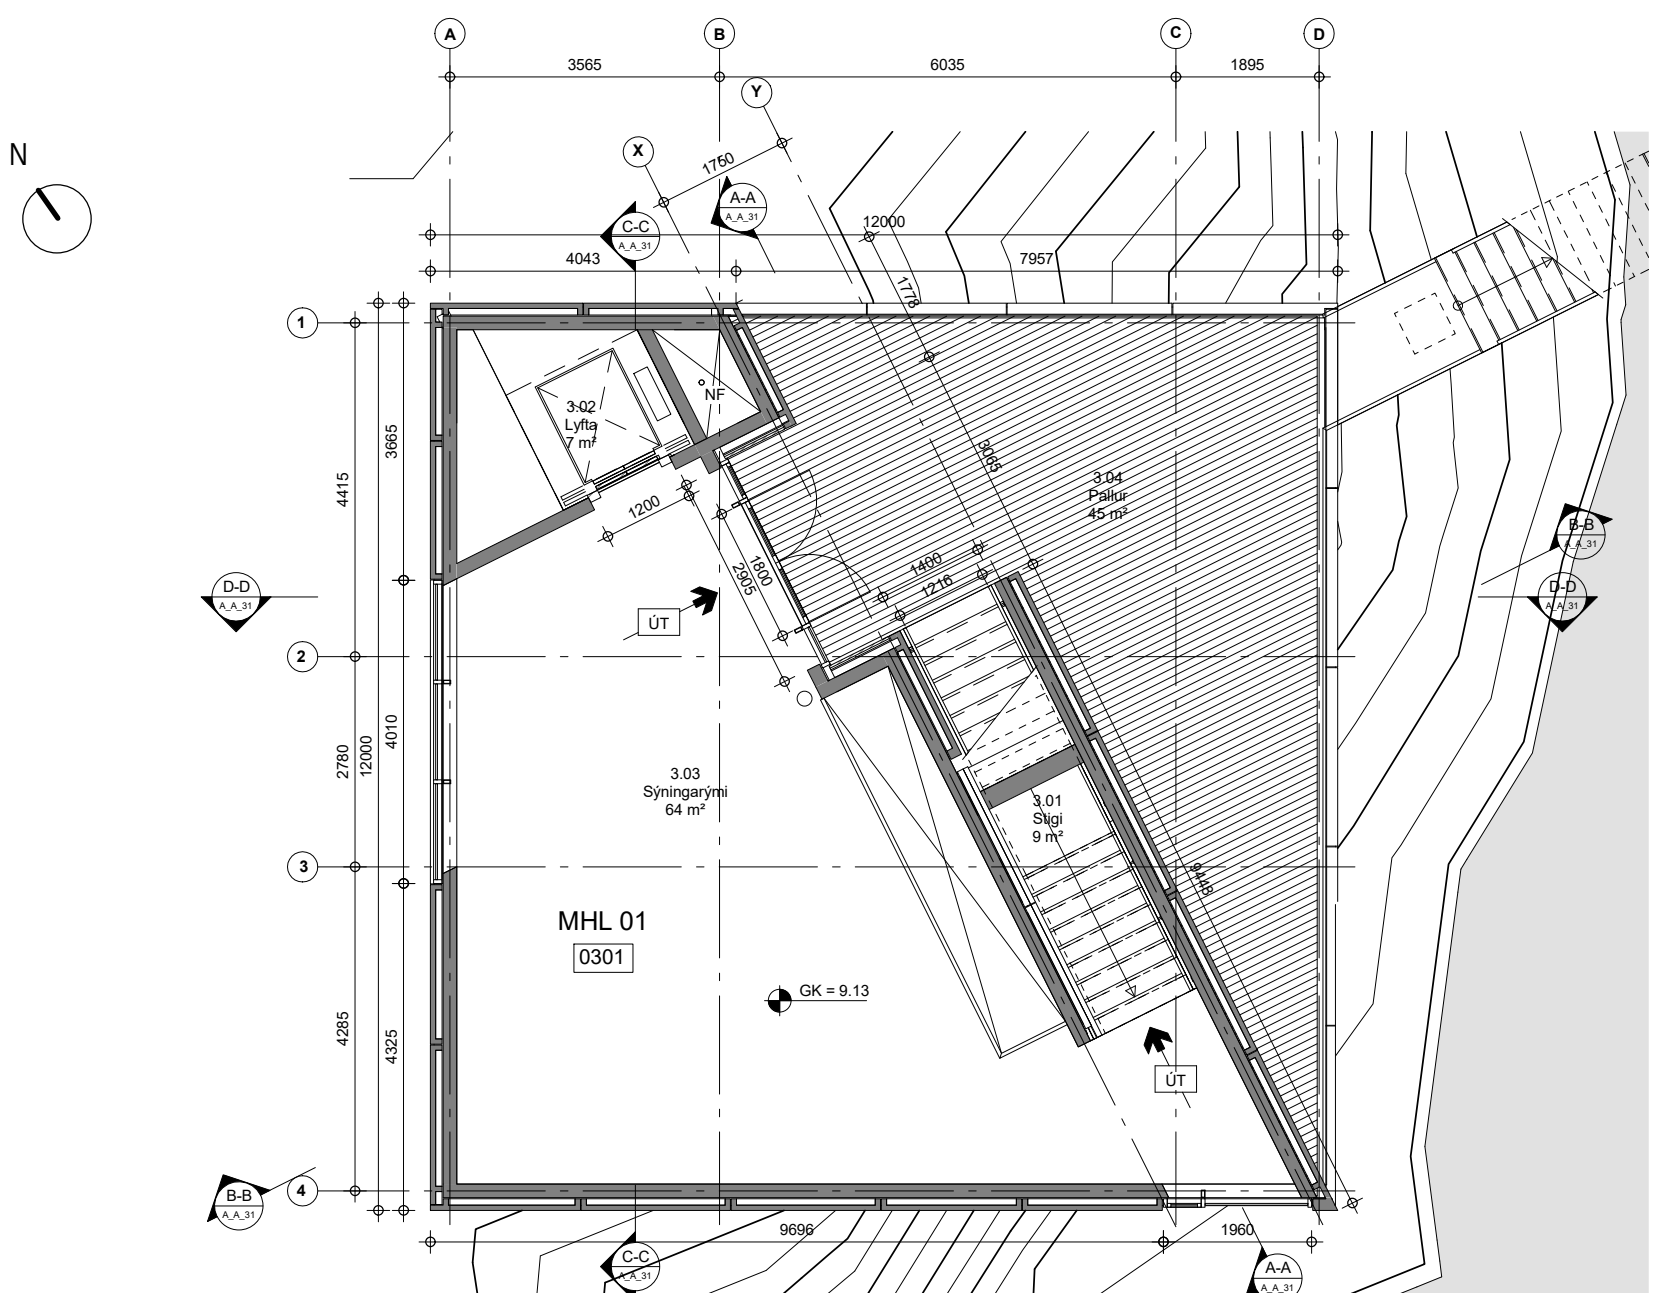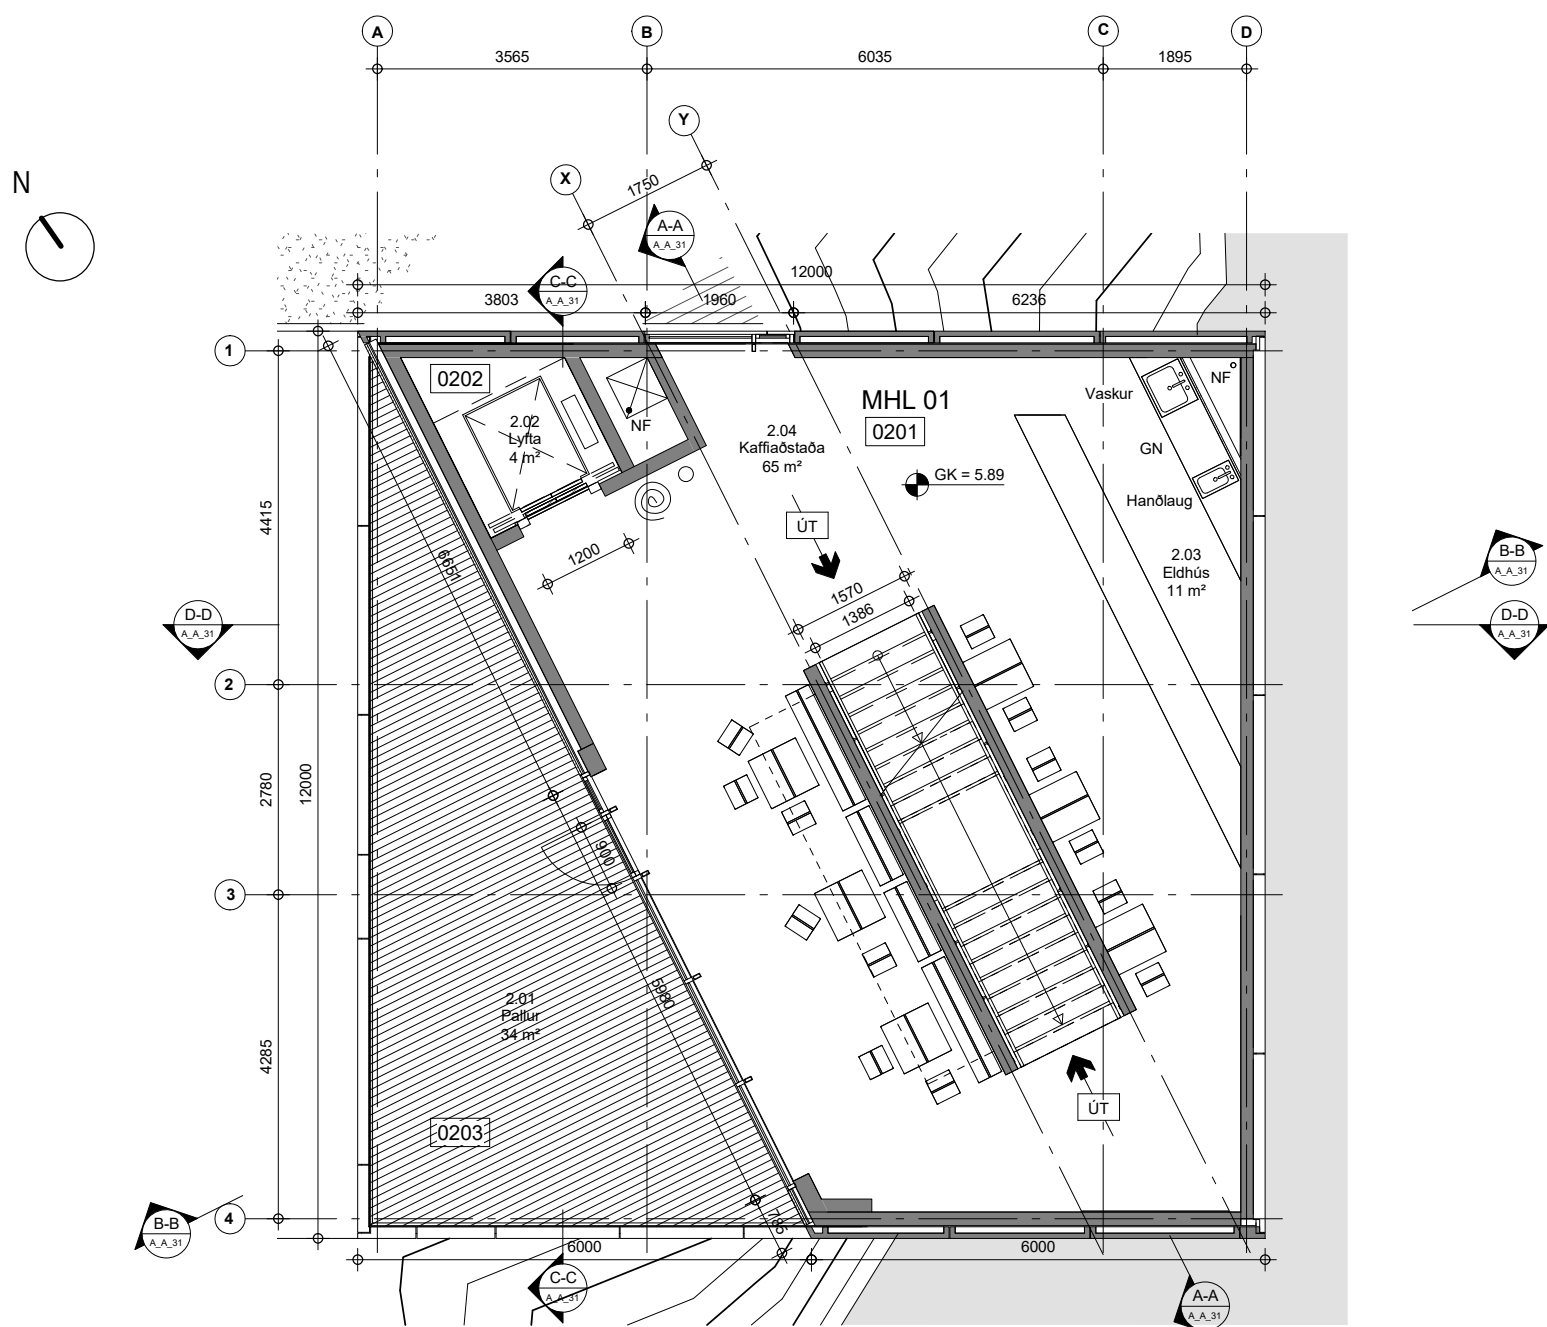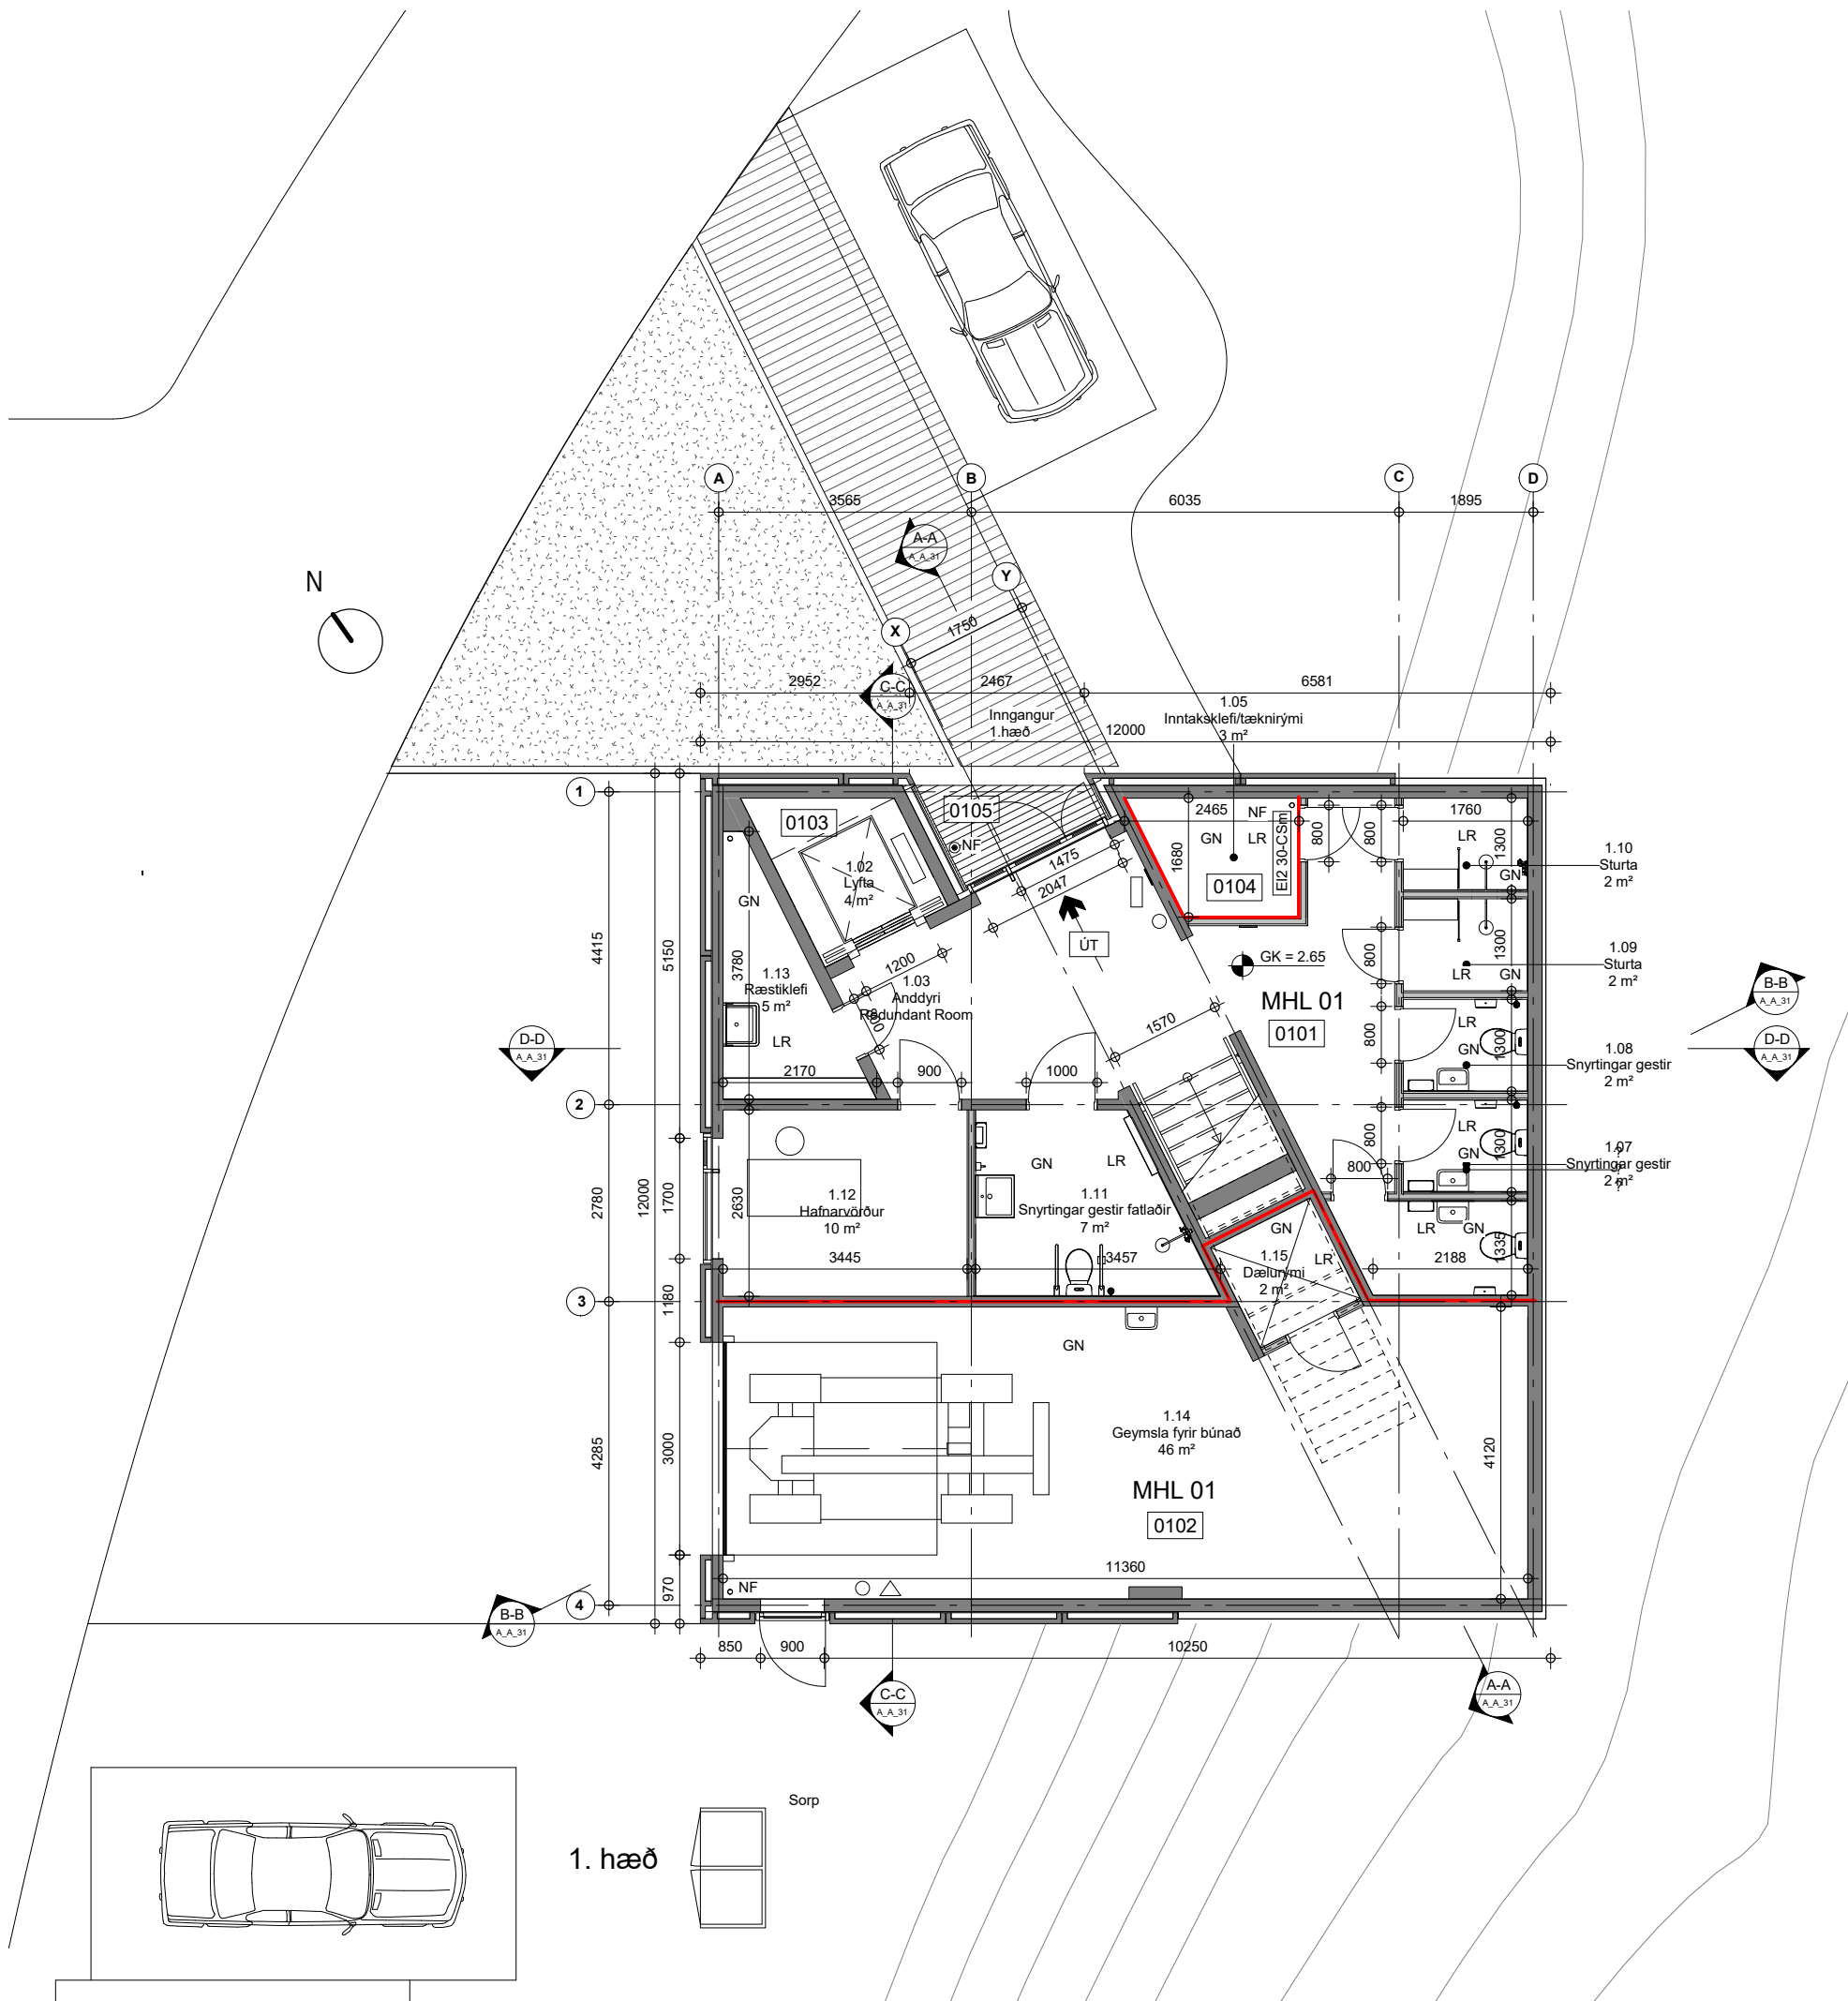

- NF ÞAKNIDURFALL
- GN GÖLFNIDURFALL
- LR LOFTRÆSING
- BO ÞJÓRGUNAROP
- UT ÚTLIÓS
- UT→ MERKTUR ÚTGANGUR
- FLÓTTALEID
- BRUNASLANGA 30 M
- LÉTTVATN
- DUFT 6 KG.
- EI 60
- STJÓRNSTÖÐ EDA UNDIRSTÖÐ BRUNAKERFIS

BR. DAGS. EBLI BREYTINGAR

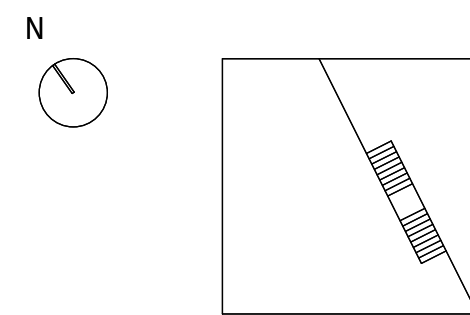

HAFNARHÚS

Borgarfjörður eystri

Verkefni:
Aðstöðuhús við Borgarfjarðarhöfn
Borgarfjarðarhreppur
720 Borgarfjörður eystri

Verkkaupi:

Borgarfjarðarhreppur
720 Borgarfjörður eystri
700 Egilsstaðir

sími:
www.

● Arkitekt:

Andersen & Sigurdsson arkitekter
Gammel Kongevej 124
1850 Frederiksberg C, DK

sími: +45 3245 6060
www.a-s.dk

○ Verkræðiráðgjöf:

Ella Verkræðistofa
Kaupvangi 5
700 Egilsstaðir

sími: 412 6420
www.ella.is

Aðalhönnuðir:

Steinn Sigurðsson
kt. 130958 - 3899

Þórhallur Sigurðsson
kt. 070864 - 4019

Skráarheiti: Grunnmyndir hæð 1-4

Verk nr.: 234

Land nr.: 225018

Mælikvarði: 1 : 100

Dags.: 23.03.2017

Tegund teikningar: Aðaluppdrættir

Teiknað: ECA/KB Hannað: ECA/PS

Rýnt: ÞS Samþ: ÞS

Teikn.: A_A_21 Útgáfa: